

Designação
Construção de passadiço para ligação ciclo-pedonal entre o cais de Quebrantões e o Areinho de Oliveira do Douro e requalificação da frente fluvial do Rio Douro no Areinho de Oliveira do Douro

Operações
 OP1- Requalificação da Frente Natural do Rio Douro no Areinho
 OP1.1- Requalificação de arreamentos incluindo: calado, passadiço, talude de rodagem e estacionamento e sinalização
 OP2- Construção de Passadiço ciclo-pedonal, entre Quebrantões e o Areinho
 OP2.1- Construção do Passadiço ciclo-pedonal, incluindo a instalação de exor de águas residuais domésticas


Localização
Caís de Quebrantões - Alameda do Areinho de Oliveira do Douro

Título da planta
Planta geral da área de intervenção - Estado actual do terreno

N.º da planta
1

Novembro 2010

Escala
1 / 2000

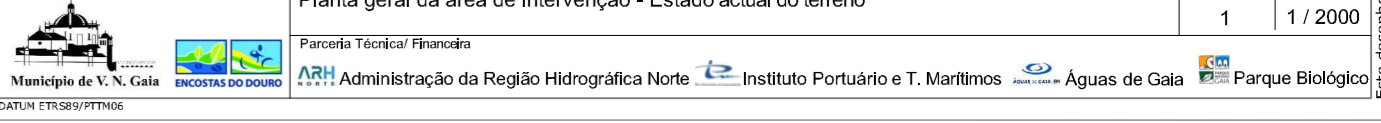

Este desenho não pode ser reproduzido, divulgado ou copiado no todo ou em parte, sem autorização expressa. Reservados todos os direitos pela legislação em vigor. (Decreto-Lei n.º 63/85 de 14 de Março)