



Perfil geral tipo - Marginal do Areinho - envolvente ao Jardim do Areinho (corte 10)

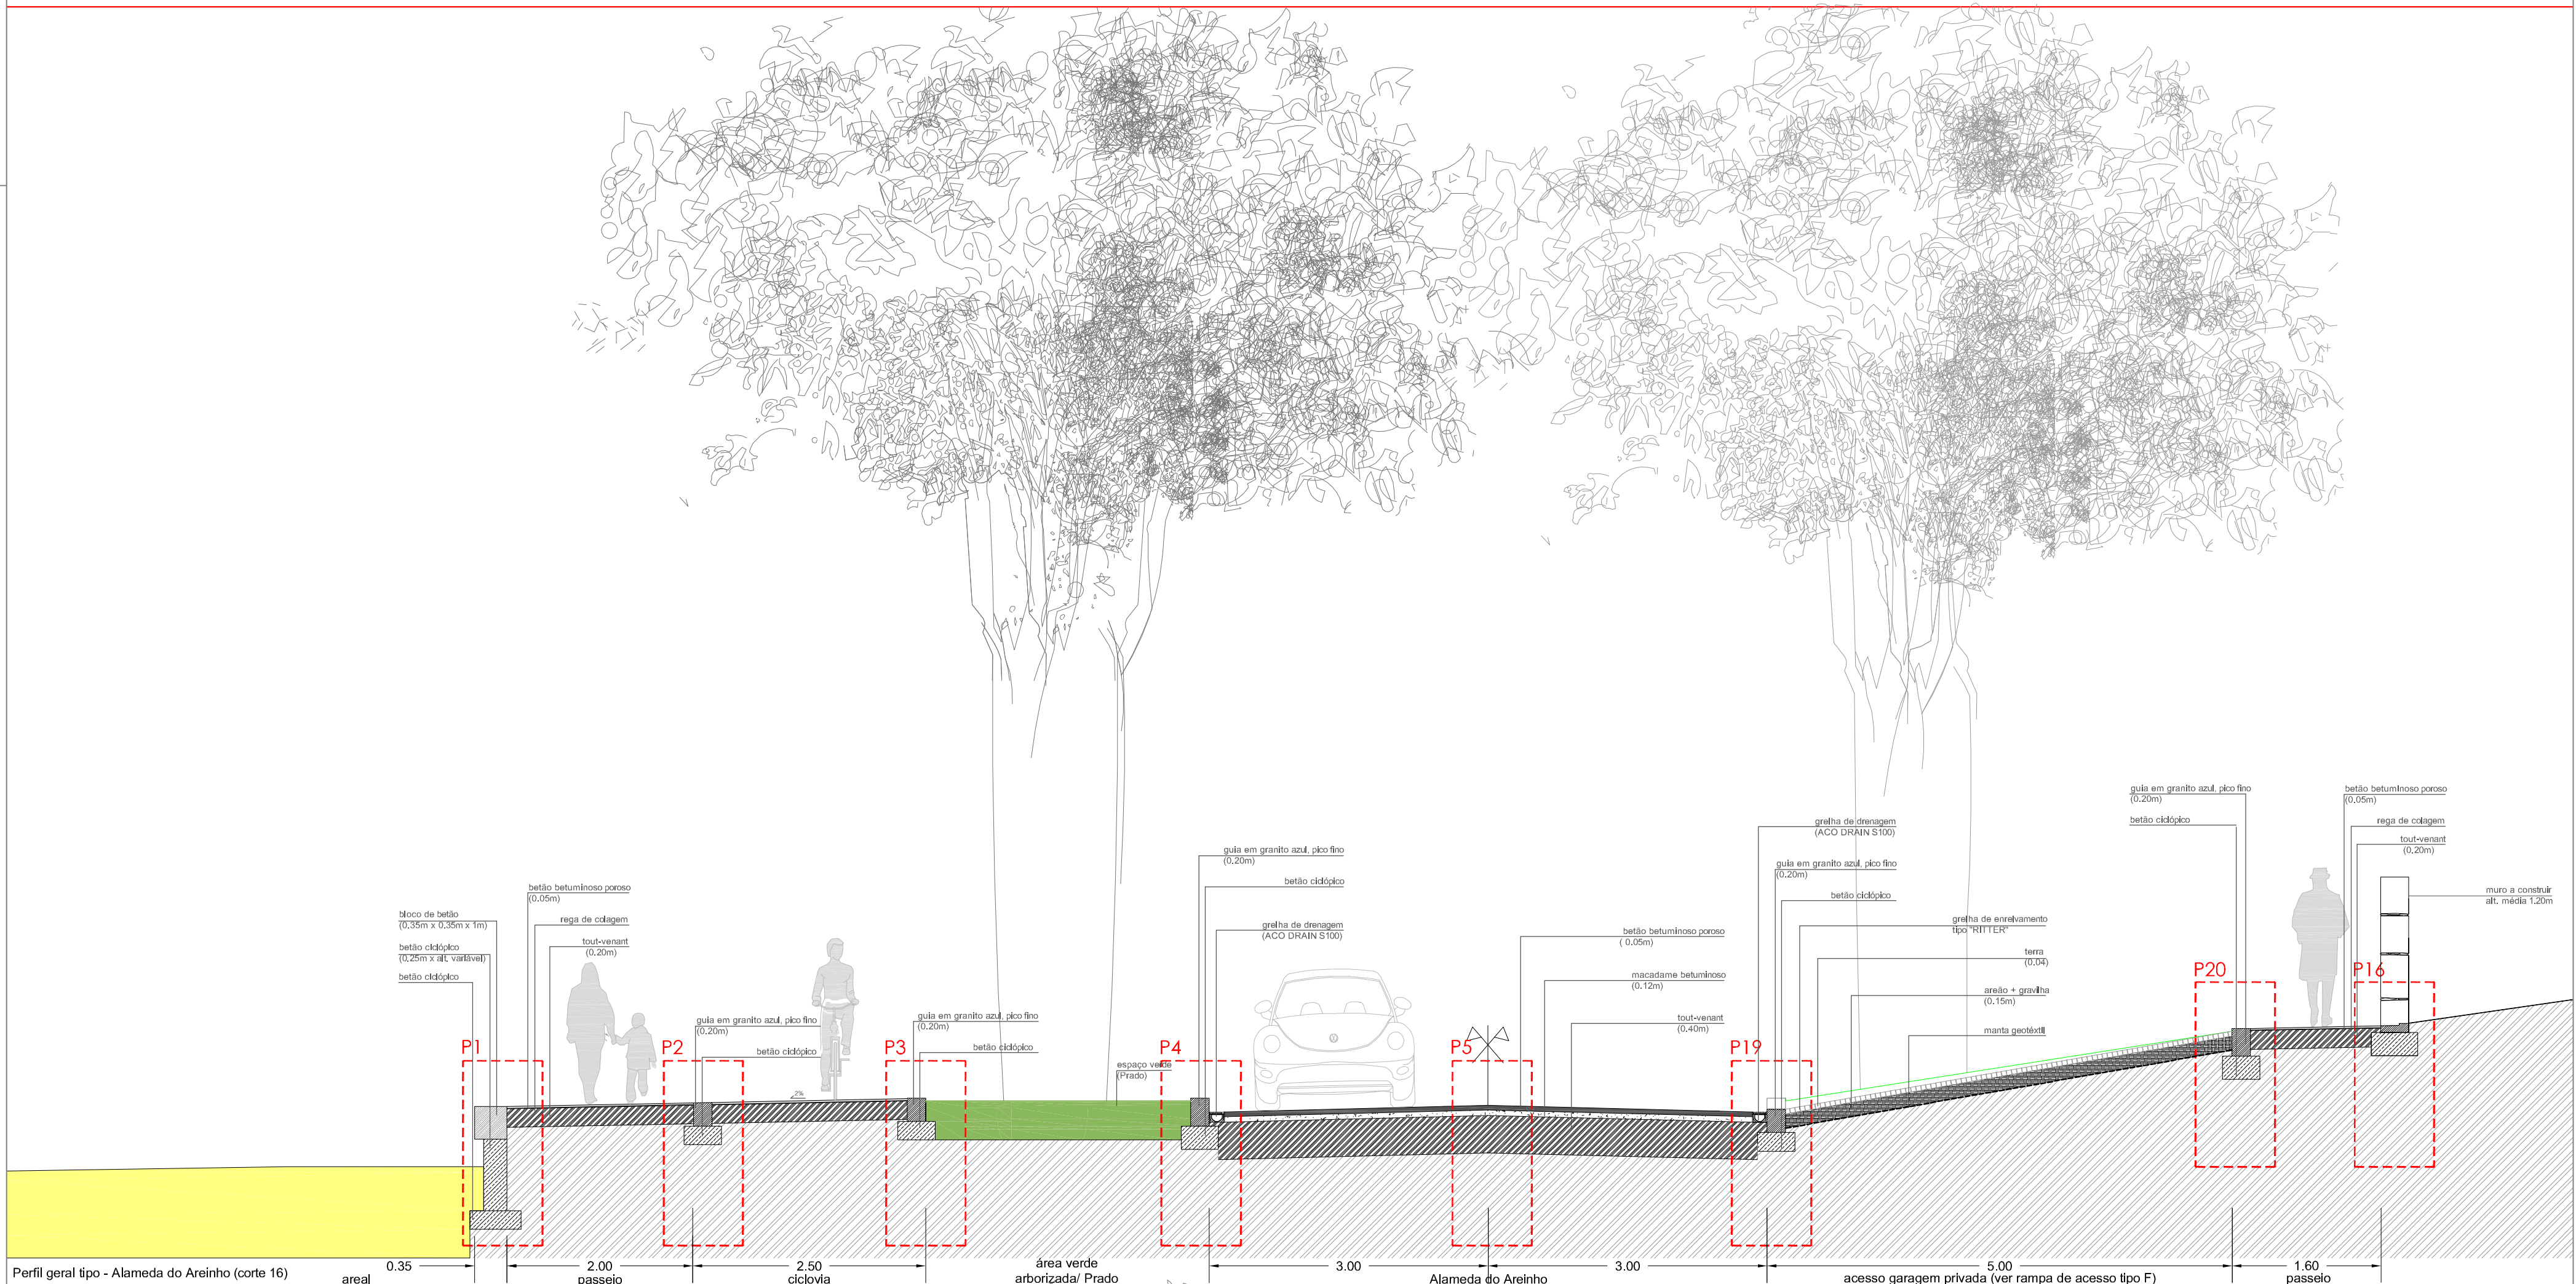

Perfil geral tipo - Alameda do Areinho (corte 16)

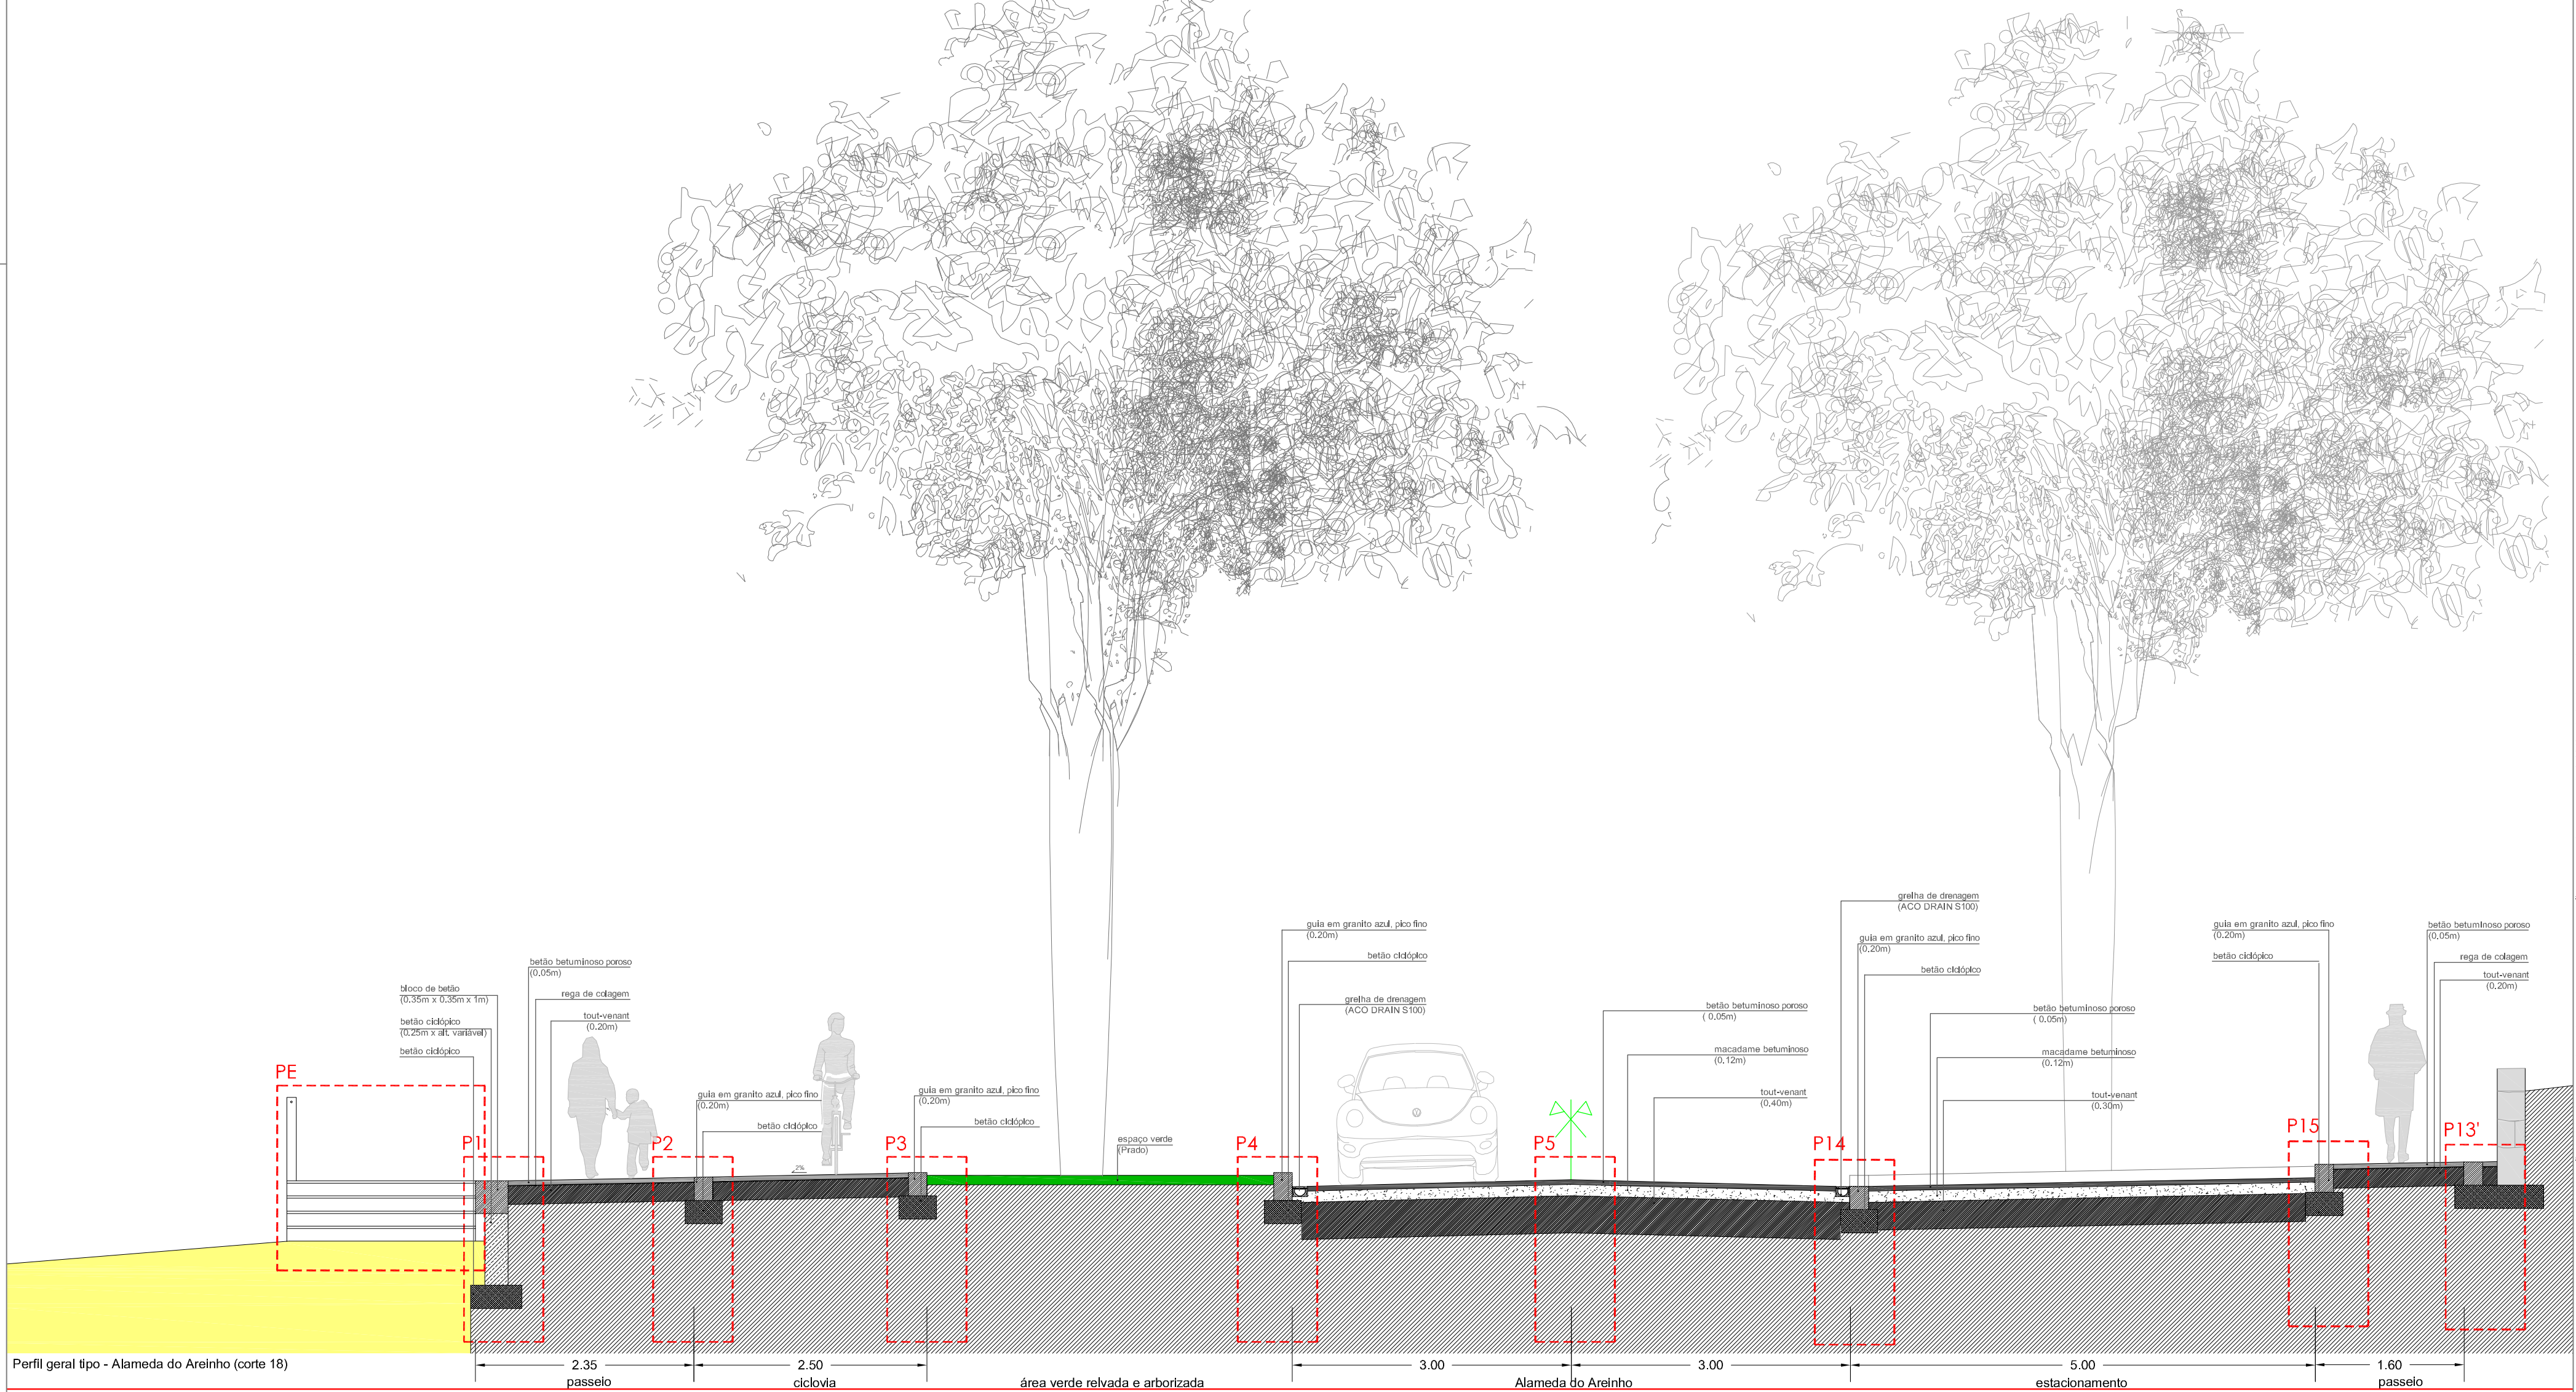

Perfil geral tipo - Alameda do Areinho (corte 18)

	Designação	Construção de passadiço para ligação ciclo-pedonal entre o Cais de Quebrantes e o Areinho de Oliveira do Douro e requalificação da frente fluvial do Rio Douro no Areinho de Oliveira do Douro	
	Operações	Requalificação da Frente Natural do Rio Douro no Areinho de Oliveira do Douro Amauriamentos / Tratamento do espaço público	
	Localização	Marginal do Areinho - Alameda do Areinho	Novembro 2010
	Trabalho	Perfis transversais - tipo de acabamento	N.º da planta: 1.2 Escala: 1/50
	Parceiros Técnicos		

Este documento não pode ser reproduzido, divulgado ou copiado de qualquer forma sem autorização prévia do autor. Reservados todos os direitos pela Ingestão em 19/08/2024 às 14:05:16 (UTC).